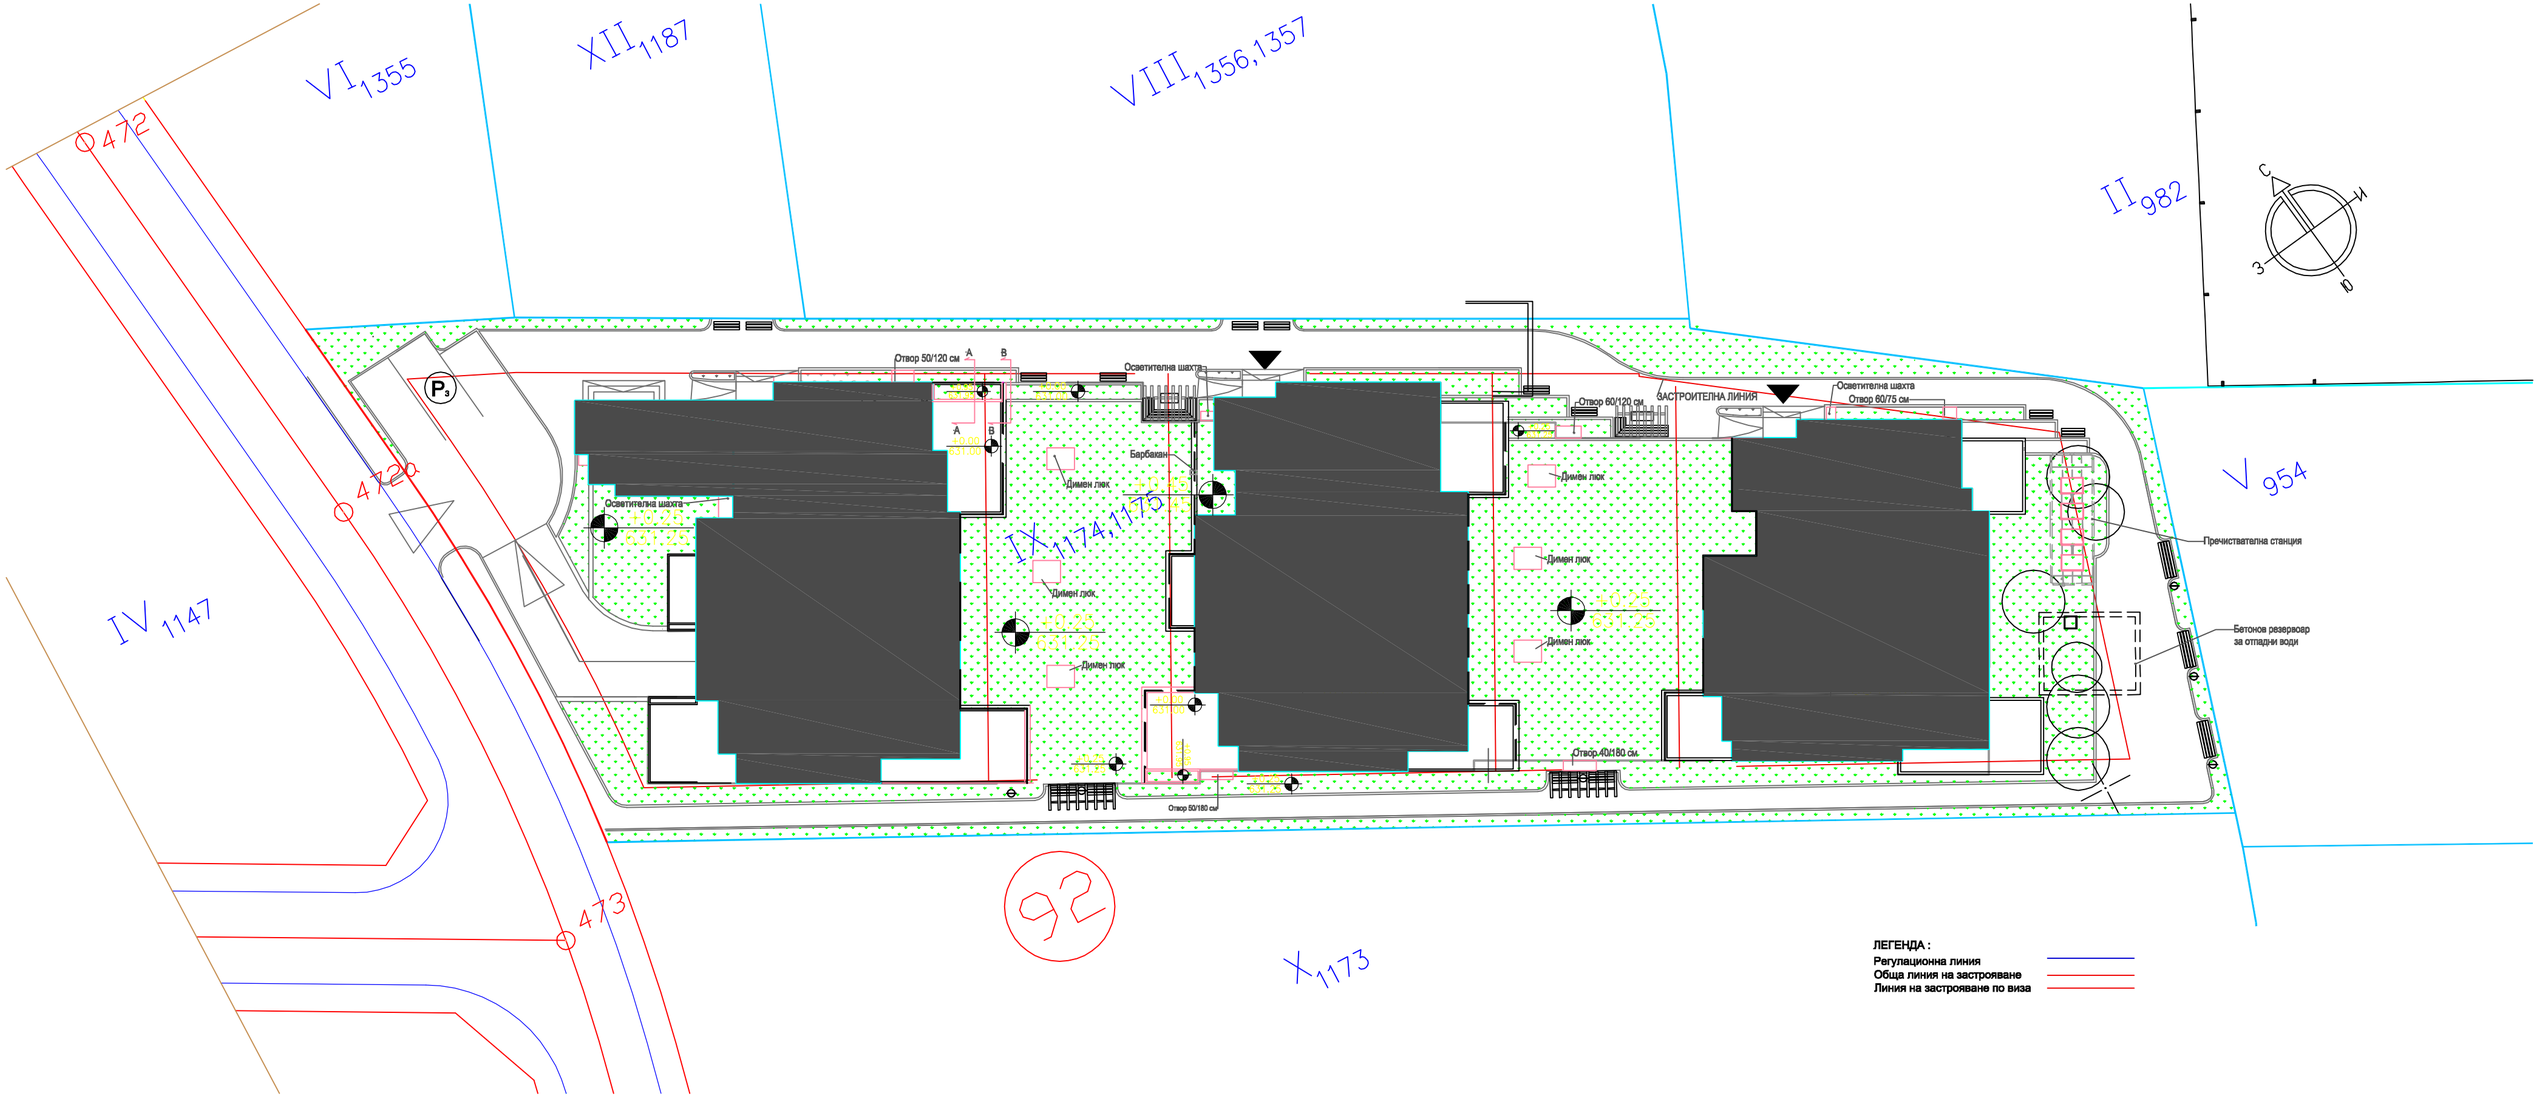

VI 1355
XII 1187
VIII 1356,1357
II 982
V 954
IV 1147
IX 1174,1175
X 1173
472
472
473
92
Отвор 50/120 см
Осветителна шахта
Барбакан
Димен люк
Осветителна шахта
Димен люк
Димен люк
Димен люк
Димен люк
Отвор 50/180 см
Отвор 60/120 см
ЗАСТРОИТЕЛНА ЛИНИЯ
Осветителна шахта
Отвор 60/75 см
Отвор 40/180 см
Пречиствателна станция
Бетонов резервоар за отпадни води
ЛЕГЕНДА :
Регулационна линия
Обща линия на застрояване
Линия на застрояване по виза